

LEYENDA GENERAL

- LOSA GRANÍTICA ESPESOR 10 CM
- ARENA DE MIGA
- CAVA DE HORMIGÓN PORRE
- GRAVA
- TUBO DE DRENAJE
- LÁMINA FILTRANTE
- ARQUETA DRENAJE URBANO DE LADRILLO FABRICADA IN SITU
- IMPENEBILIZACIÓN - LÁMINA ASFÁLTICA DANOSA
- ASIANTE TÉRMICO Y/O ACÚSTICO PREEXISTENTE
- MURO DE FÁBRICA EDIFICACIÓN
- CÁMARA BUFA
- MURO DE FÁBRICA DE HORMIGÓN ARMADO
- CANALIZACIÓN DRENAJE

SECCIÓN CONSTRUCTIVA A ESCALA 1:40


- SOLERA DE HORMIGÓN
- FORJADO SANITARIO COMPUESTO POR DOBLE VIGUETA PRETENSADA
- MORTERO AUTONIVELANTE
- ALBARDILLA METÁLICA
- PERFILES METÁLICOS EN U
- JARDÍN VERTICAL SISTEMA FYTOTEXTILE
- MURO DE CRISTAL LÁMINADO PLYKINGTON PROFILIT (TIPO UGLASS)
- BALDOSA FILTRANTE LONGITUDINAL
- PILOT CUBIERTA FILTRANTE
- RECRECIDO FORMACIÓN DE PENDIENTES
- LANAS FACHADA (PROYECTADO)
- FACHADA MURO CORTINA REYNAERS
- CUBIERTA METÁLICA DE ZINC CON

ESQUEMA DE CORTE REALIZADO EN PLANTA


- JUNTA ALZADA DE DOBLE ENGATILLADO ELIZING
- MOBILIARIO URBANO BREINCO BASIC 50
- SOPORTE PERALTADO PUENTE Y PUESTOS DE MERCADO
- CARPINTERIA METÁLICA CON ROTURA DE PUENTE TÉRMICO Y HOJA OCULTA REYNAERS CS77
- ACABADO DE SUELO VINÍLICO
- SUELO RADIANTE UPONOR KLETT
- TWINBOARD CON CAPAS DE AISLAMIENTO ACÚSTICO Y TÉRMICO
- TABIQUE DOBLE LÁMINA DE CARTÓN YESO 1CM CON AISLAMIENTO TÉRMICO Y ACÚSTICO KNAUF
- FALSO TECHO CARTÓN YESO SOBRE RASTRELES KNAUF
- FACHADA MURO CORTINA REYNAERS
- CUBIERTA METÁLICA DE ZINC CON

SECCIÓN CONSTRUCTIVA C ESCALA 1:40


- LOSA GRANÍTICA ESPESOR 10 CM
- ARENA DE MIGA
- CAVA DE HORMIGÓN PORRE
- GRAVA
- TUBO DE DRENAJE
- LÁMINA FILTRANTE
- ARQUETA DRENAJE URBANO DE LADRILLO FABRICADA IN SITU
- IMPENEBILIZACIÓN - LÁMINA ASFÁLTICA DANOSA
- ASIANTE TÉRMICO Y/O ACÚSTICO PREEXISTENTE
- MURO DE FÁBRICA EDIFICACIÓN
- CÁMARA BUFA
- MURO DE FÁBRICA DE HORMIGÓN ARMADO
- CANALIZACIÓN DRENAJE

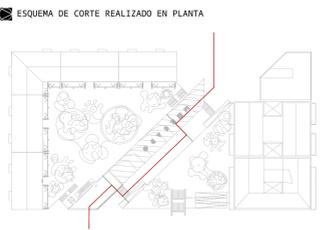



DETALLE ENCUENTRO FORJADO CON SUELO RADIANTE 1:10

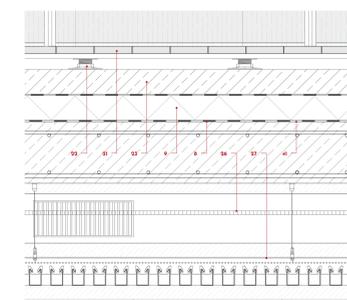

DETALLE ENCUENTRO FORJADO CON MURO 1:20

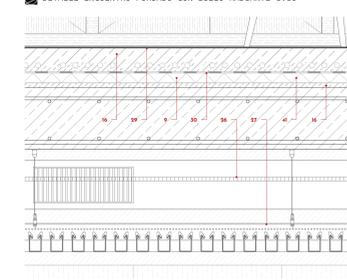

DETALLE LOSA DE ESCALERA 1:20

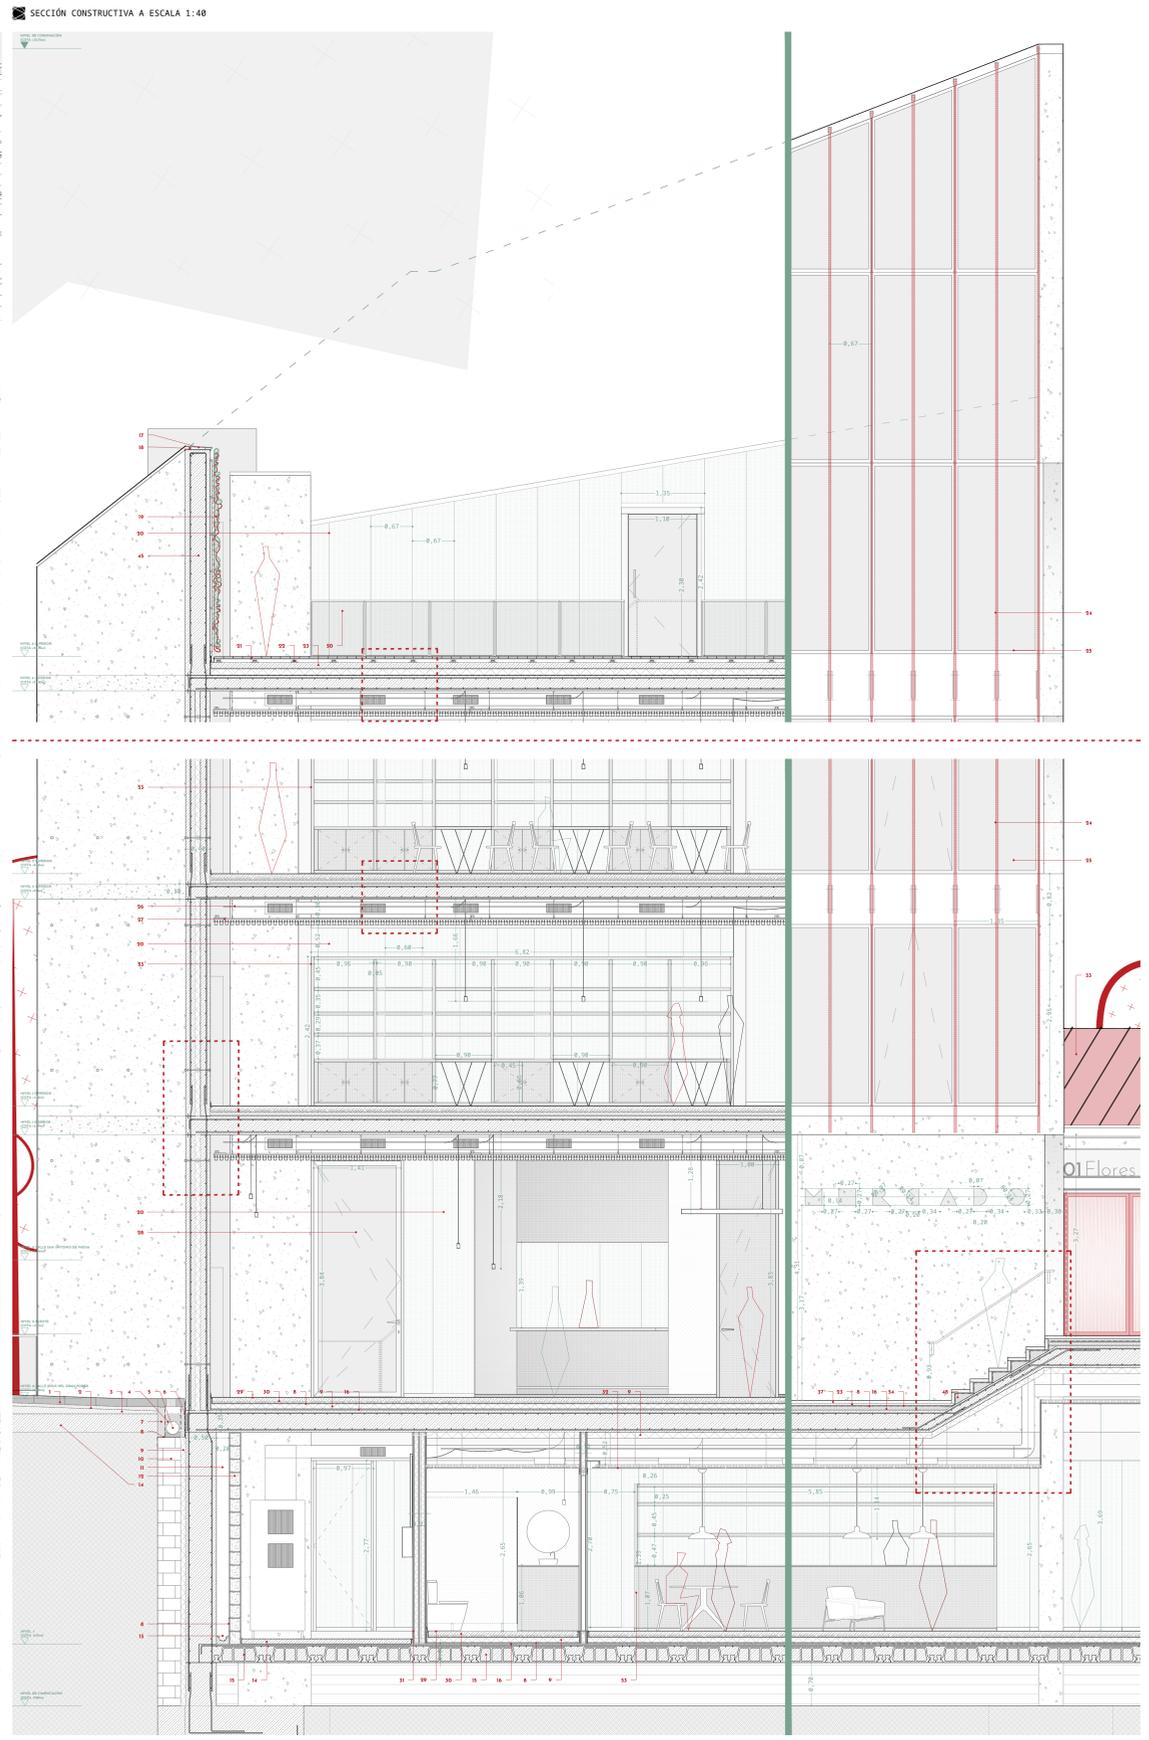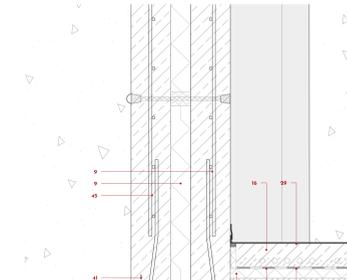

LEYENDA GENERAL

- LOSA GRANÍTICA ESPESOR 10 CM
- ARENA DE MIGA
- CAVA DE HORMIGÓN PORRE
- GRAVA
- TUBO DE DRENAJE
- LÁMINA FILTRANTE
- ARQUETA DRENAJE URBANO DE LADRILLO FABRICADA IN SITU
- IMPENEBILIZACIÓN - LÁMINA ASFÁLTICA DANOSA
- ASIANTE TÉRMICO Y/O ACÚSTICO PREEXISTENTE
- MURO DE FÁBRICA EDIFICACIÓN
- CÁMARA BUFA
- MURO DE FÁBRICA DE HORMIGÓN ARMADO
- CANALIZACIÓN DRENAJE

SECCIÓN CONSTRUCTIVA B ESCALA 1:40


- SOLERA DE HORMIGÓN
- FORJADO SANITARIO COMPUESTO POR DOBLE VIGUETA PRETENSADA
- MORTERO AUTONIVELANTE
- ALBARDILLA METÁLICA
- PERFILES METÁLICOS EN U
- JARDÍN VERTICAL SISTEMA FYTOTEXTILE
- MURO DE CRISTAL LÁMINADO PLYKINGTON PROFILIT (TIPO UGLASS)
- BALDOSA FILTRANTE LONGITUDINAL
- PILOT CUBIERTA FILTRANTE
- RECRECIDO FORMACIÓN DE PENDIENTES
- LANAS FACHADA (PROYECTADO)
- FACHADA MURO CORTINA REYNAERS
- CUBIERTA METÁLICA DE ZINC CON

ESQUEMA INDICATIVO DE LAS SECCIONES


- JUNTA ALZADA DE DOBLE ENGATILLADO ELIZING
- MOBILIARIO URBANO BREINCO BASIC 50
- SOPORTE PERALTADO PUENTE Y PUESTOS DE MERCADO
- CARPINTERIA METÁLICA CON ROTURA DE PUENTE TÉRMICO Y HOJA OCULTA REYNAERS CS77
- ACABADO DE SUELO VINÍLICO
- SUELO RADIANTE UPONOR KLETT
- TWINBOARD CON CAPAS DE AISLAMIENTO ACÚSTICO Y TÉRMICO
- TABIQUE DOBLE LÁMINA DE CARTÓN YESO 1CM CON AISLAMIENTO TÉRMICO Y ACÚSTICO KNAUF
- FALSO TECHO CARTÓN YESO SOBRE RASTRELES KNAUF
- FACHADA MURO CORTINA REYNAERS
- CUBIERTA METÁLICA DE ZINC CON

SECCIÓN CONSTRUCTIVA C ESCALA 1:40


- LOSA GRANÍTICA ESPESOR 10 CM
- ARENA DE MIGA
- CAVA DE HORMIGÓN PORRE
- GRAVA
- TUBO DE DRENAJE
- LÁMINA FILTRANTE
- ARQUETA DRENAJE URBANO DE LADRILLO FABRICADA IN SITU
- IMPENEBILIZACIÓN - LÁMINA ASFÁLTICA DANOSA
- ASIANTE TÉRMICO Y/O ACÚSTICO PREEXISTENTE
- MURO DE FÁBRICA EDIFICACIÓN
- CÁMARA BUFA
- MURO DE FÁBRICA DE HORMIGÓN ARMADO
- CANALIZACIÓN DRENAJE

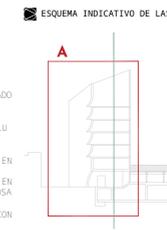



DETALLE ENCUENTRO FORJADO CON SUELO RADIANTE 1:10

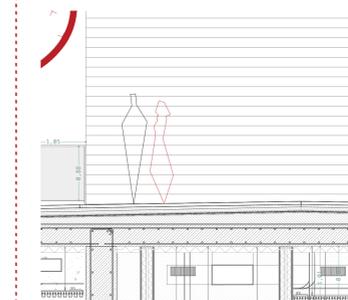


DETALLE ENCUENTRO FORJADO CON MURO 1:20

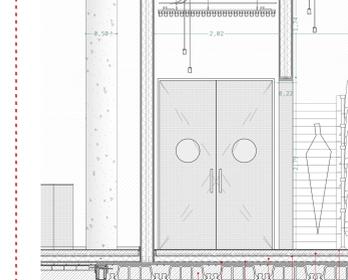

DETALLE LOSA DE ESCALERA 1:20

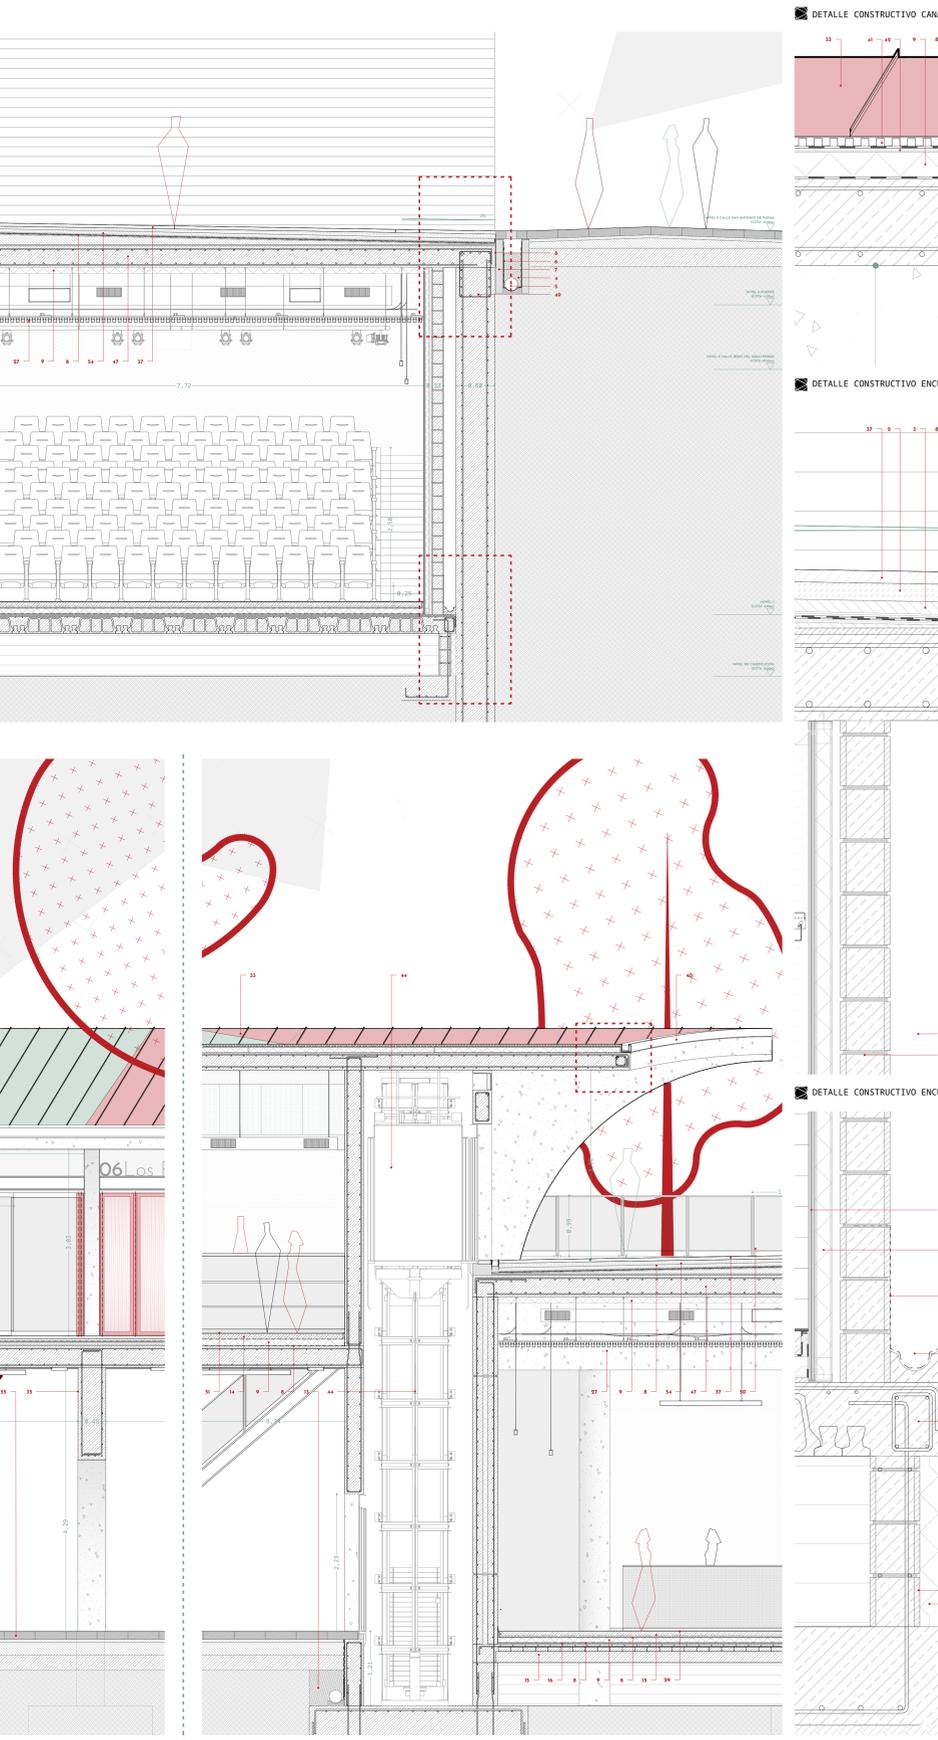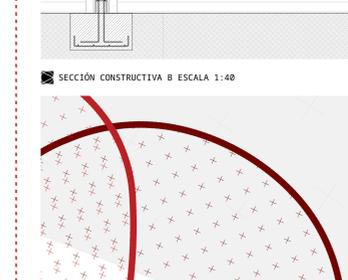


DETALLE CONSTRUCTIVO CANALÓN CUBIERTA CURVA 1:8

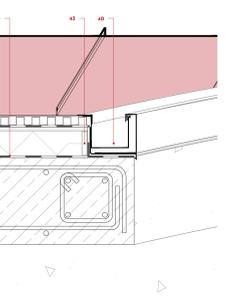

DETALLE CONSTRUCTIVO ENCUENTRO DE LOSA CON MURO PANTALLA 1:10



DETALLE CONSTRUCTIVO ENCUENTRO DE FORJADO CON MURO PANTALLA 1:10

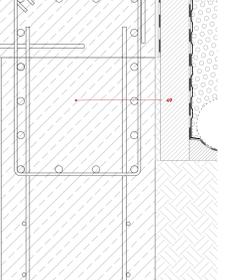

DETALLE CONSTRUCTIVO ENCUENTRO DE FORJADO CON MURO PANTALLA 1:10

