


SECCIÓN PLAZA ESCALA 1:250


SECCIÓN ADMINISTRACIÓN Y COWORKING ESCALA 1:250

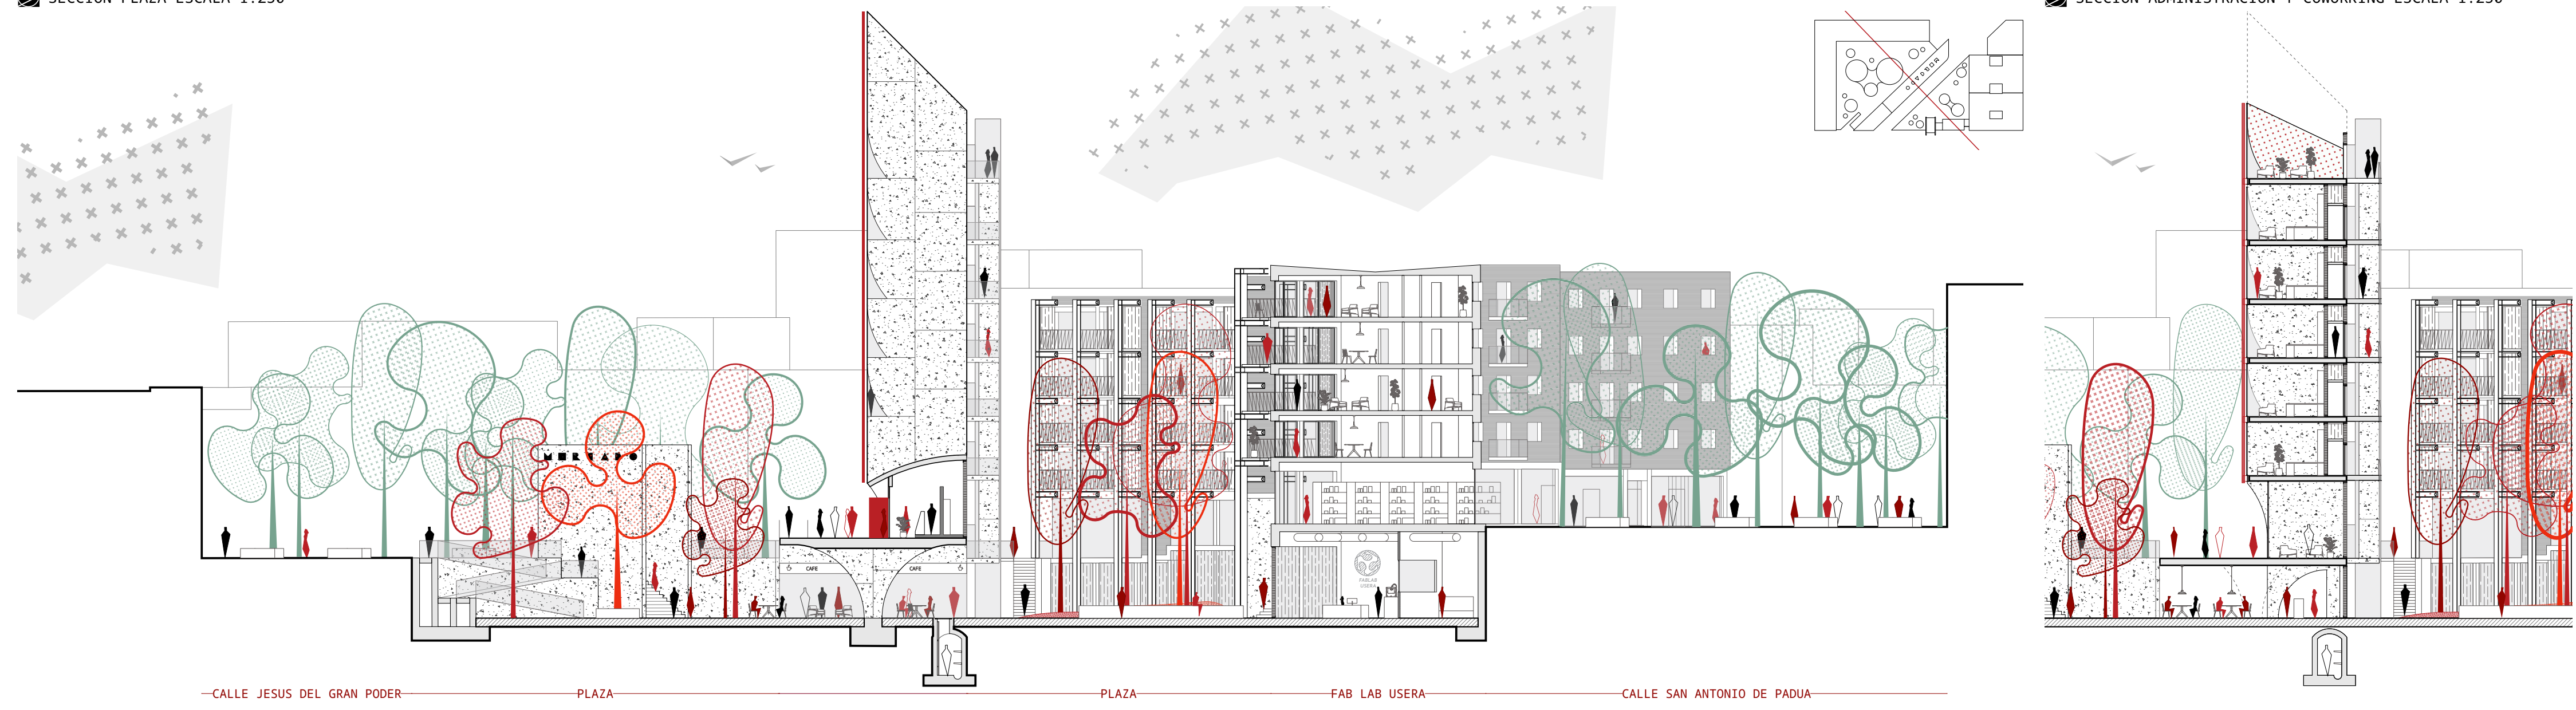


-CALLE JESUS DEL GRAN PODER- PLAZA PLAZA FAB LAB USERA -CALLE SAN ANTONIO DE PADUA-

ESQUEMAS


PLANTA COTA -1 ESCALA 1:200

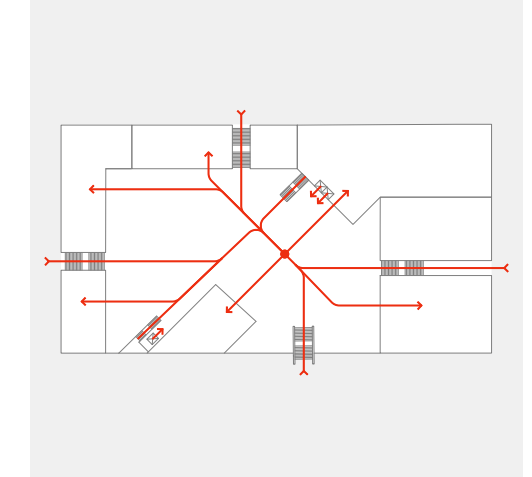


LA PLAZA ES EL CENTRO DE DISTRIBUCIÓN DE TODO EL PROGRAMA. POTENCIAMOS SUS ACCESOS EXISTENTES Y GENERAMOS NUEVOS ACCESOS.

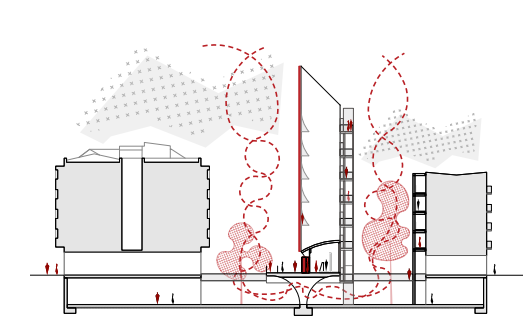

EL MERCADO PASA DE SER ALGO QUE NO RESPIRA, A SER ALGO QUE NO ESTORBA, TRANSFORMANDO POR COMPLETO COMO SE VIVE LA MANZANA, EN SIMBIOSIS CON LA PREEXISTENCIA Y QUE REFLORA GRACIAS A LA FORMA DE POSARSE SOBRE EL TERRENO.

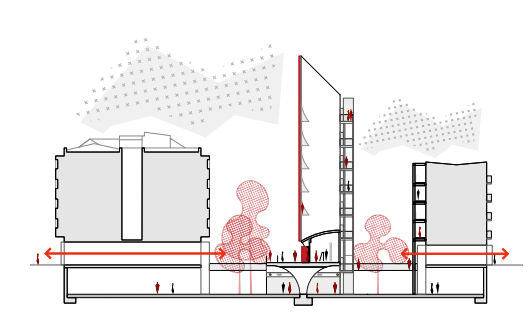

GRACIAS A LA PERMEABILIDAD VISUAL, EL USO DEL ARBOLADO Y LOS PARAMENTOS TRANSPARENTES VOLVEMOS A PONER LA MANZANA EN RELACIÓN CON LA CIUDAD Y A EXPANDIR EL ESPACIO EN VARIAS DIRECCIONES.

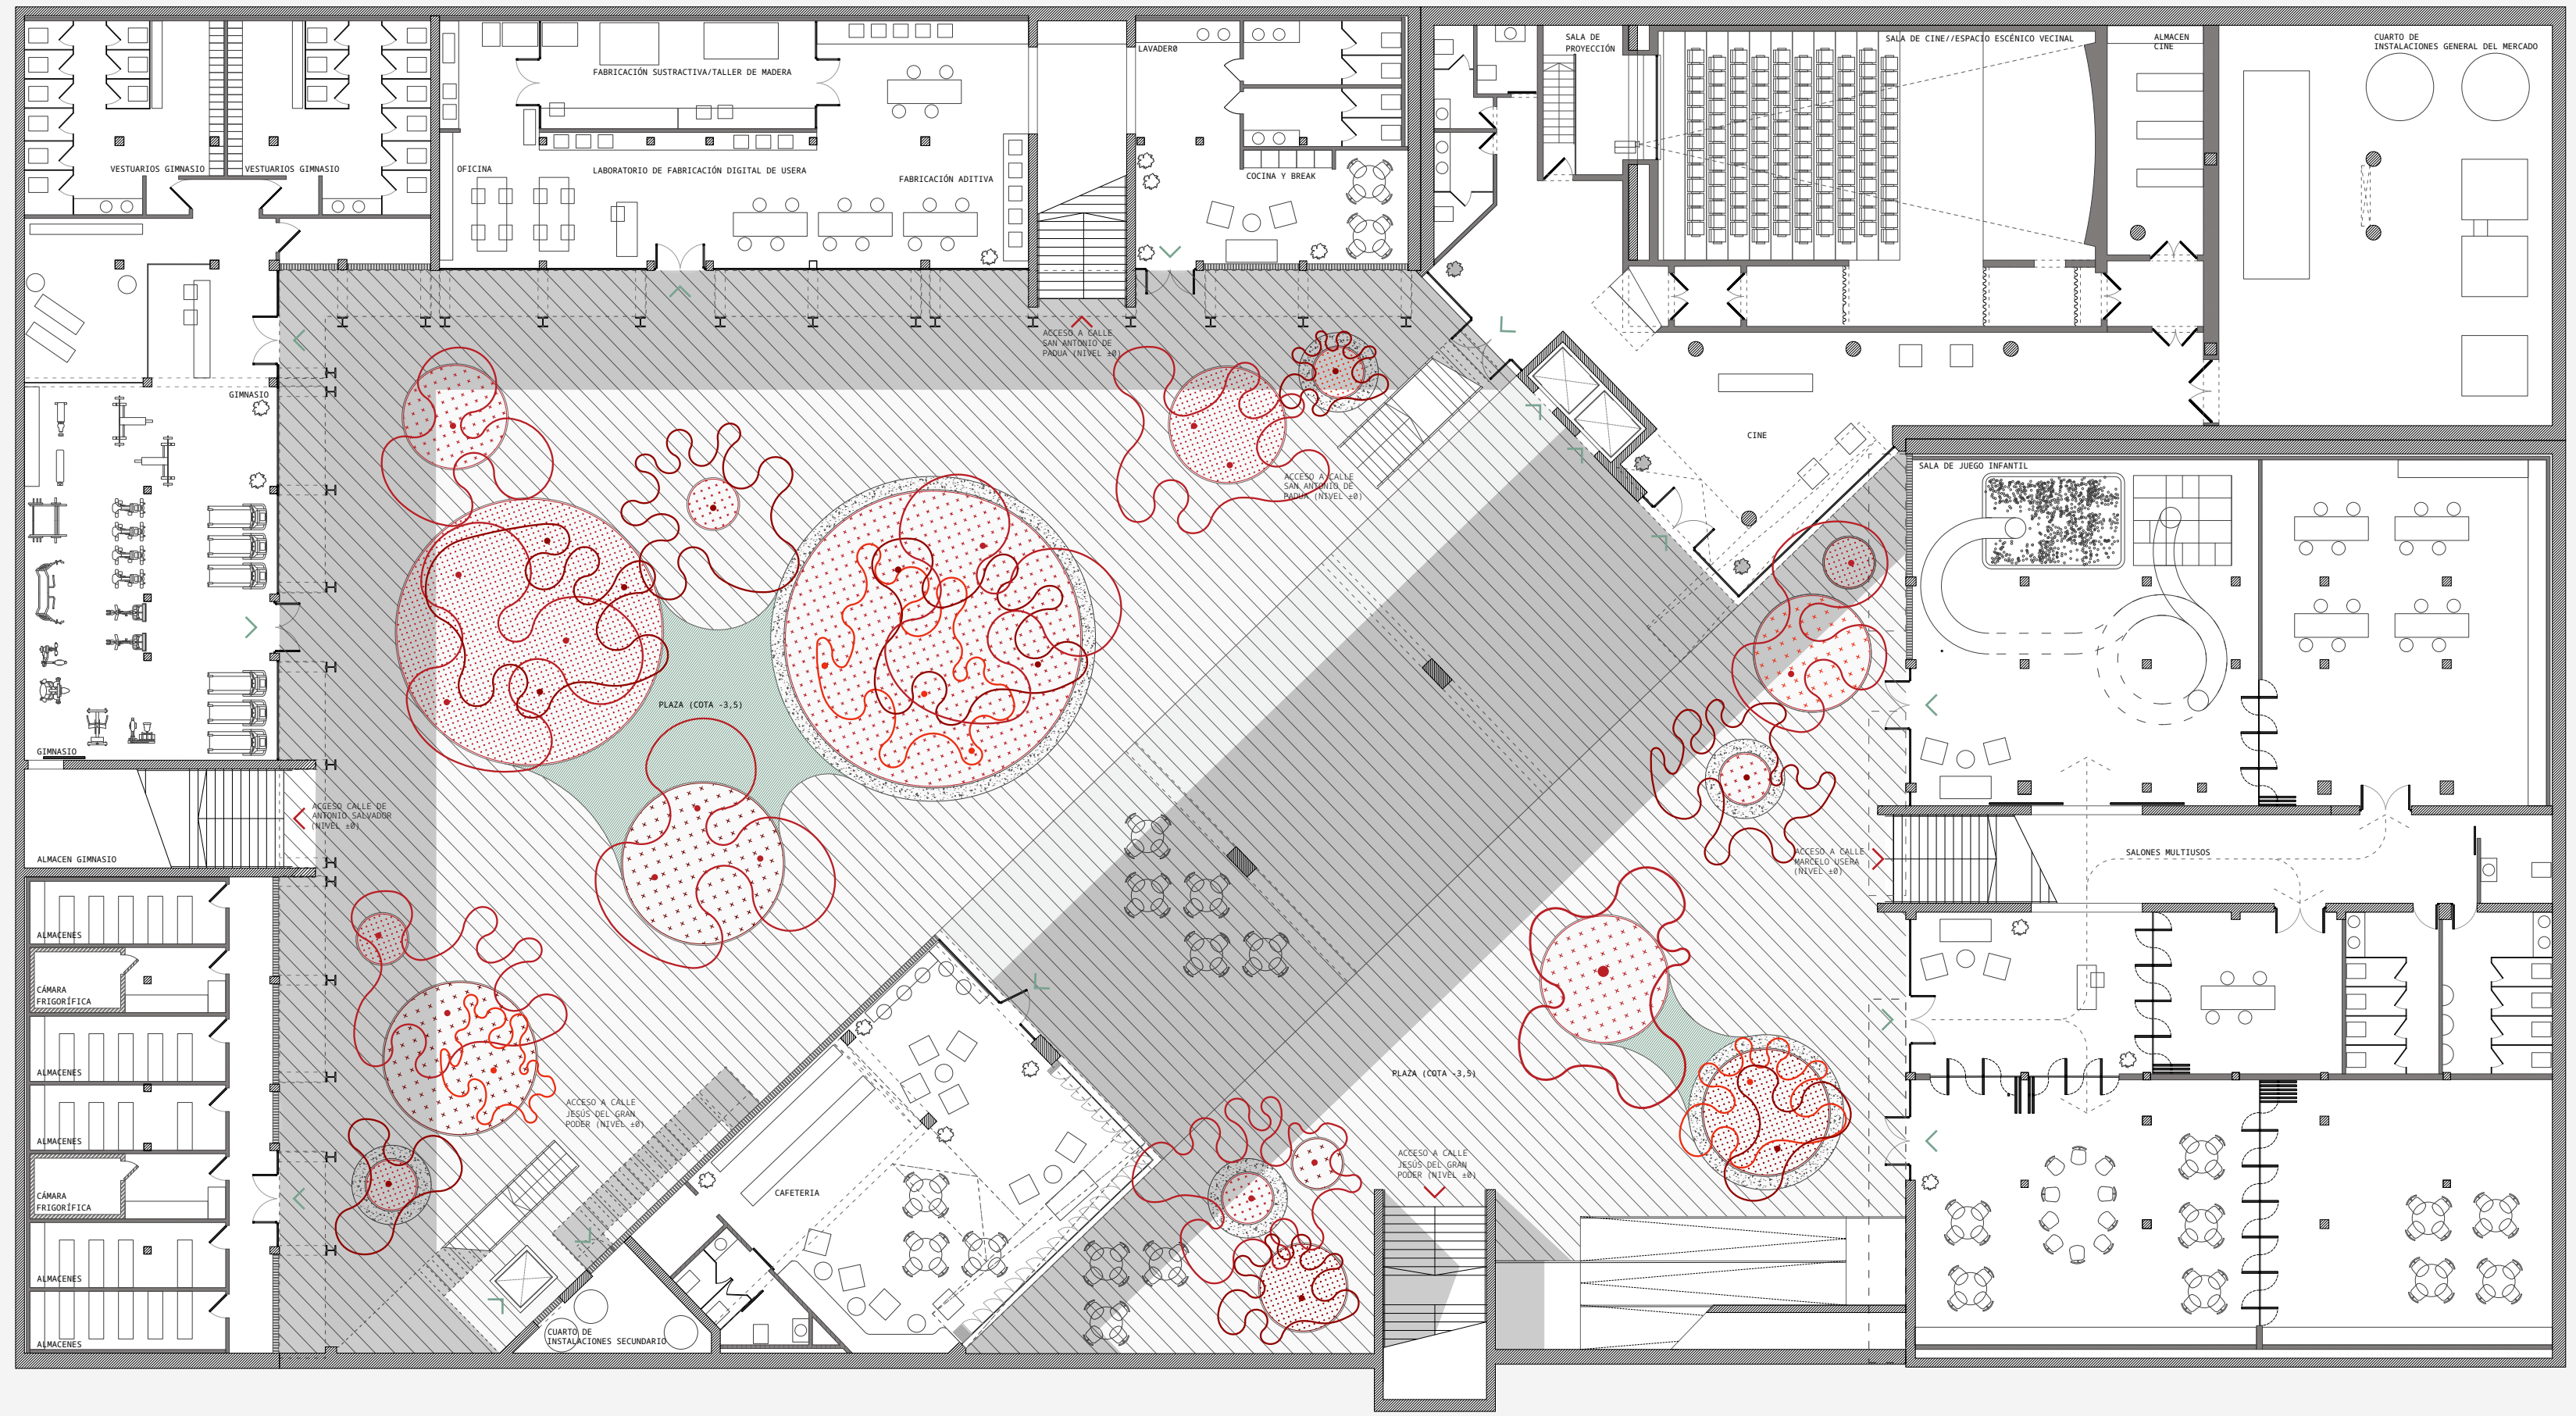

PERSPECTIVA DE LA PLAZA EN COTA INFERIOR

