

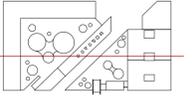



SECCIÓN LONGITUDINAL DE LA PLAZA ESCALA 1:250

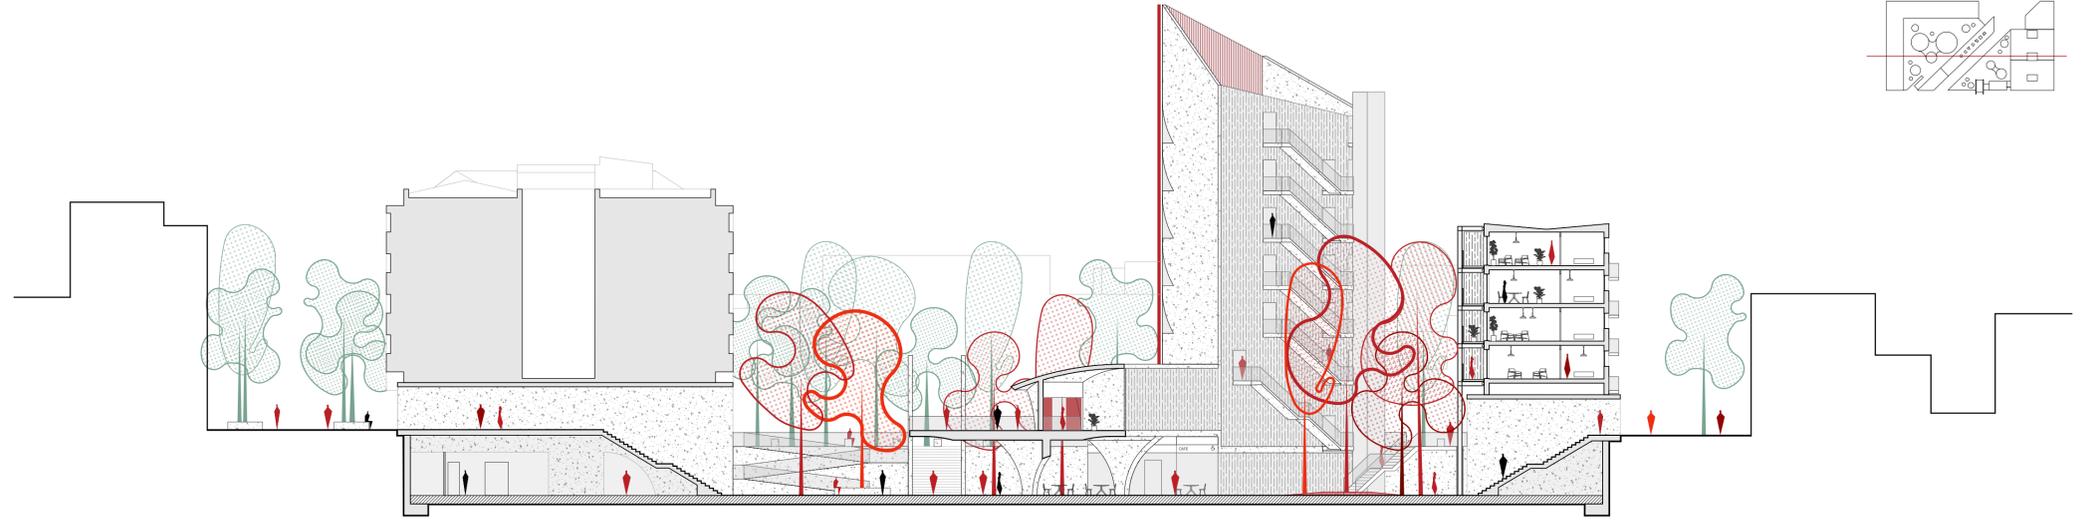

ESQUEMAS

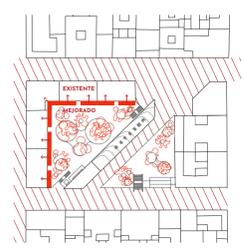


AÑADIMOS UN FRENTE DE TERRAZA NUEVO A LA EDIFICACIÓN EXISTENTE, APORTANDO UN MAYOR VALOR A LA INTERVENCIÓN URBANA.

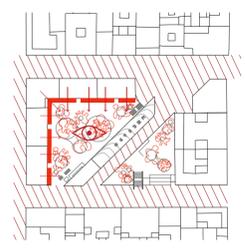


FOMENTAMOS LA ACTUAL VOCACIÓN DE LAS VIVIENDAS, QUE QUIEREN MIRAR HACIA EL MERCADO. LAS TRANSFORMAMOS PARA POTENCIAR QUE SU ESPACIO MÁS PÚBLICO MIRE HACIA LA NUEVA ZONA URBANA.

ANATOMÍA DE LAS VIVIENDAS REFORMADAS Y SUS FRENTE DE TERRAZA:

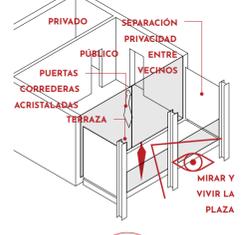

PLANTA COTA +1 ESCALA 1:200

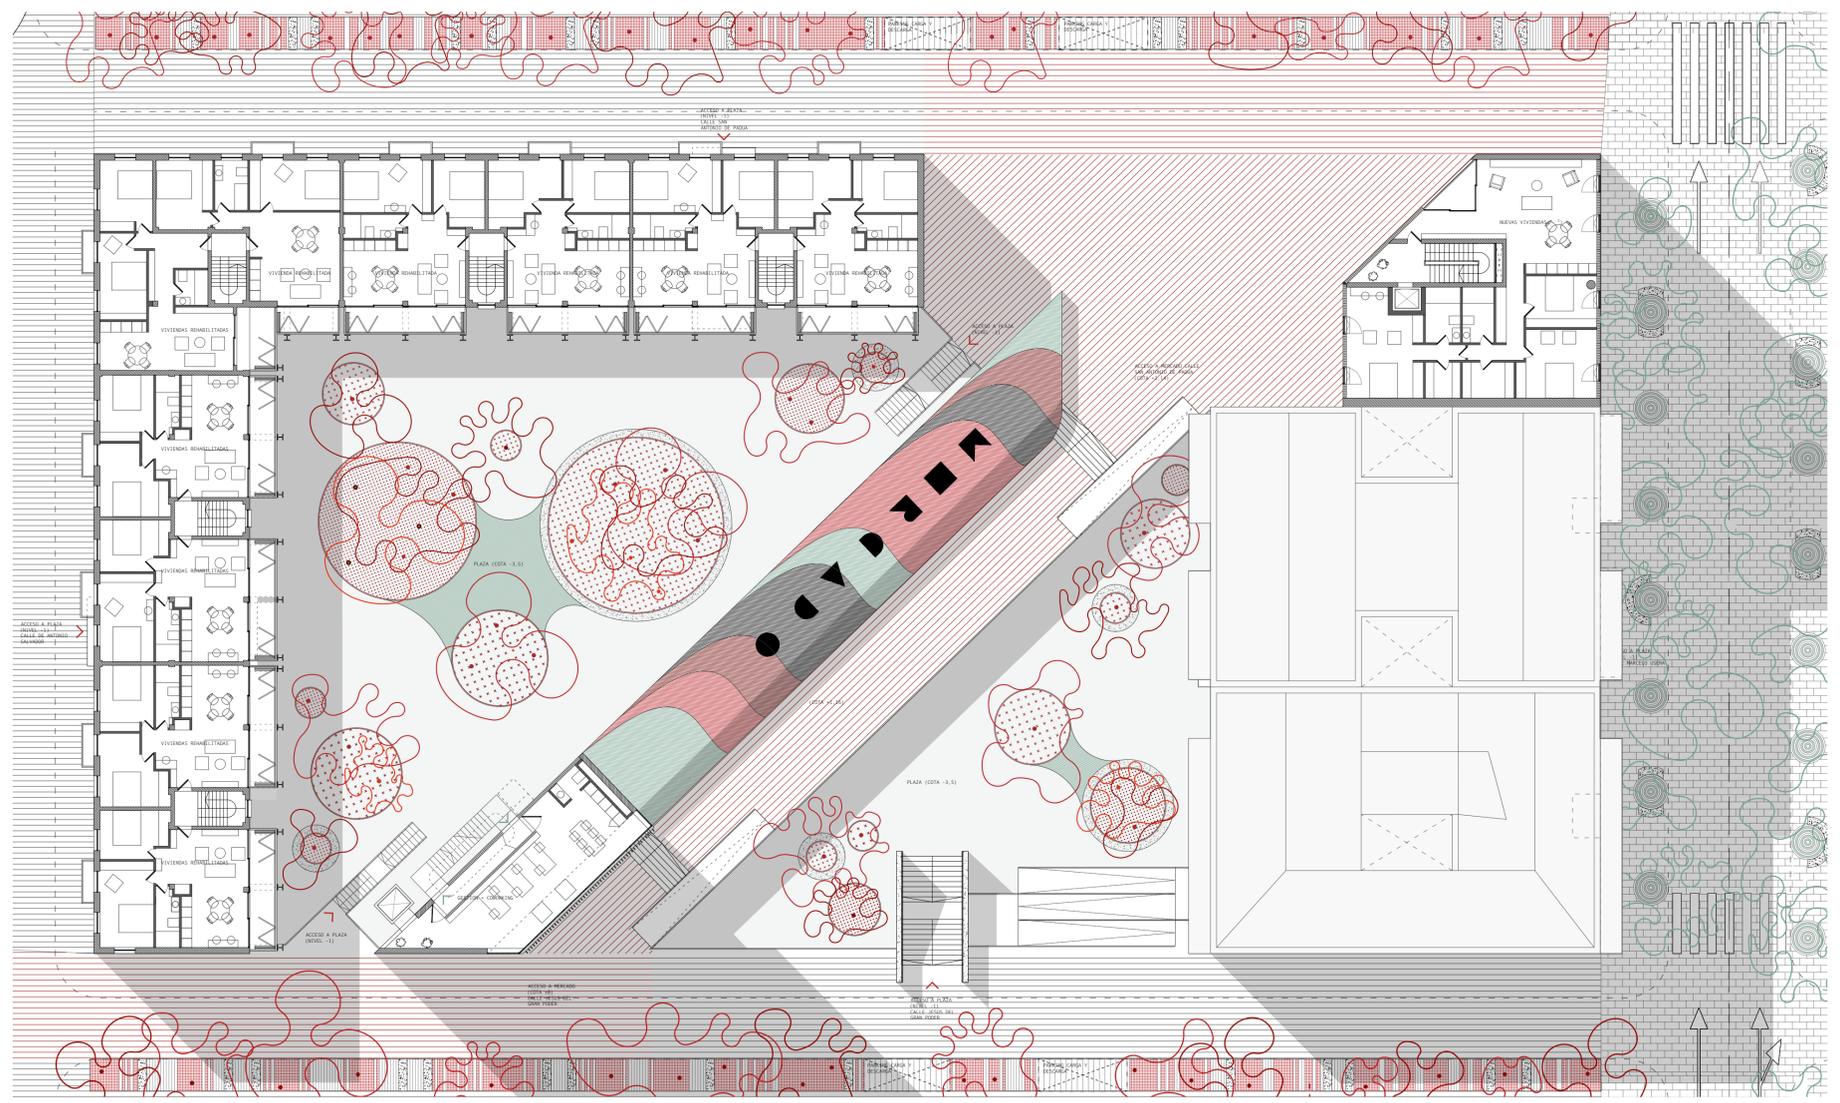

PERSPECTIVA DE LA PLAZA DESDE LAS VIVIENDAS REHABILITADAS

